


090C Aalto-yliopisto, Uusi rakennus

IRTOKALUSTEET 0. KRS. 1:300

**VERSTAS ARCHITECTS**

Verstas Arkkitehdit Oy, Tammasaarenlaituri 3, 00180 Helsinki, Finland  
 +358 9 6877 270 | etunimi.sukunimi@verstasarkkitehdit.fi | verstatarkkitehdit.fi

Tiedostonimi:

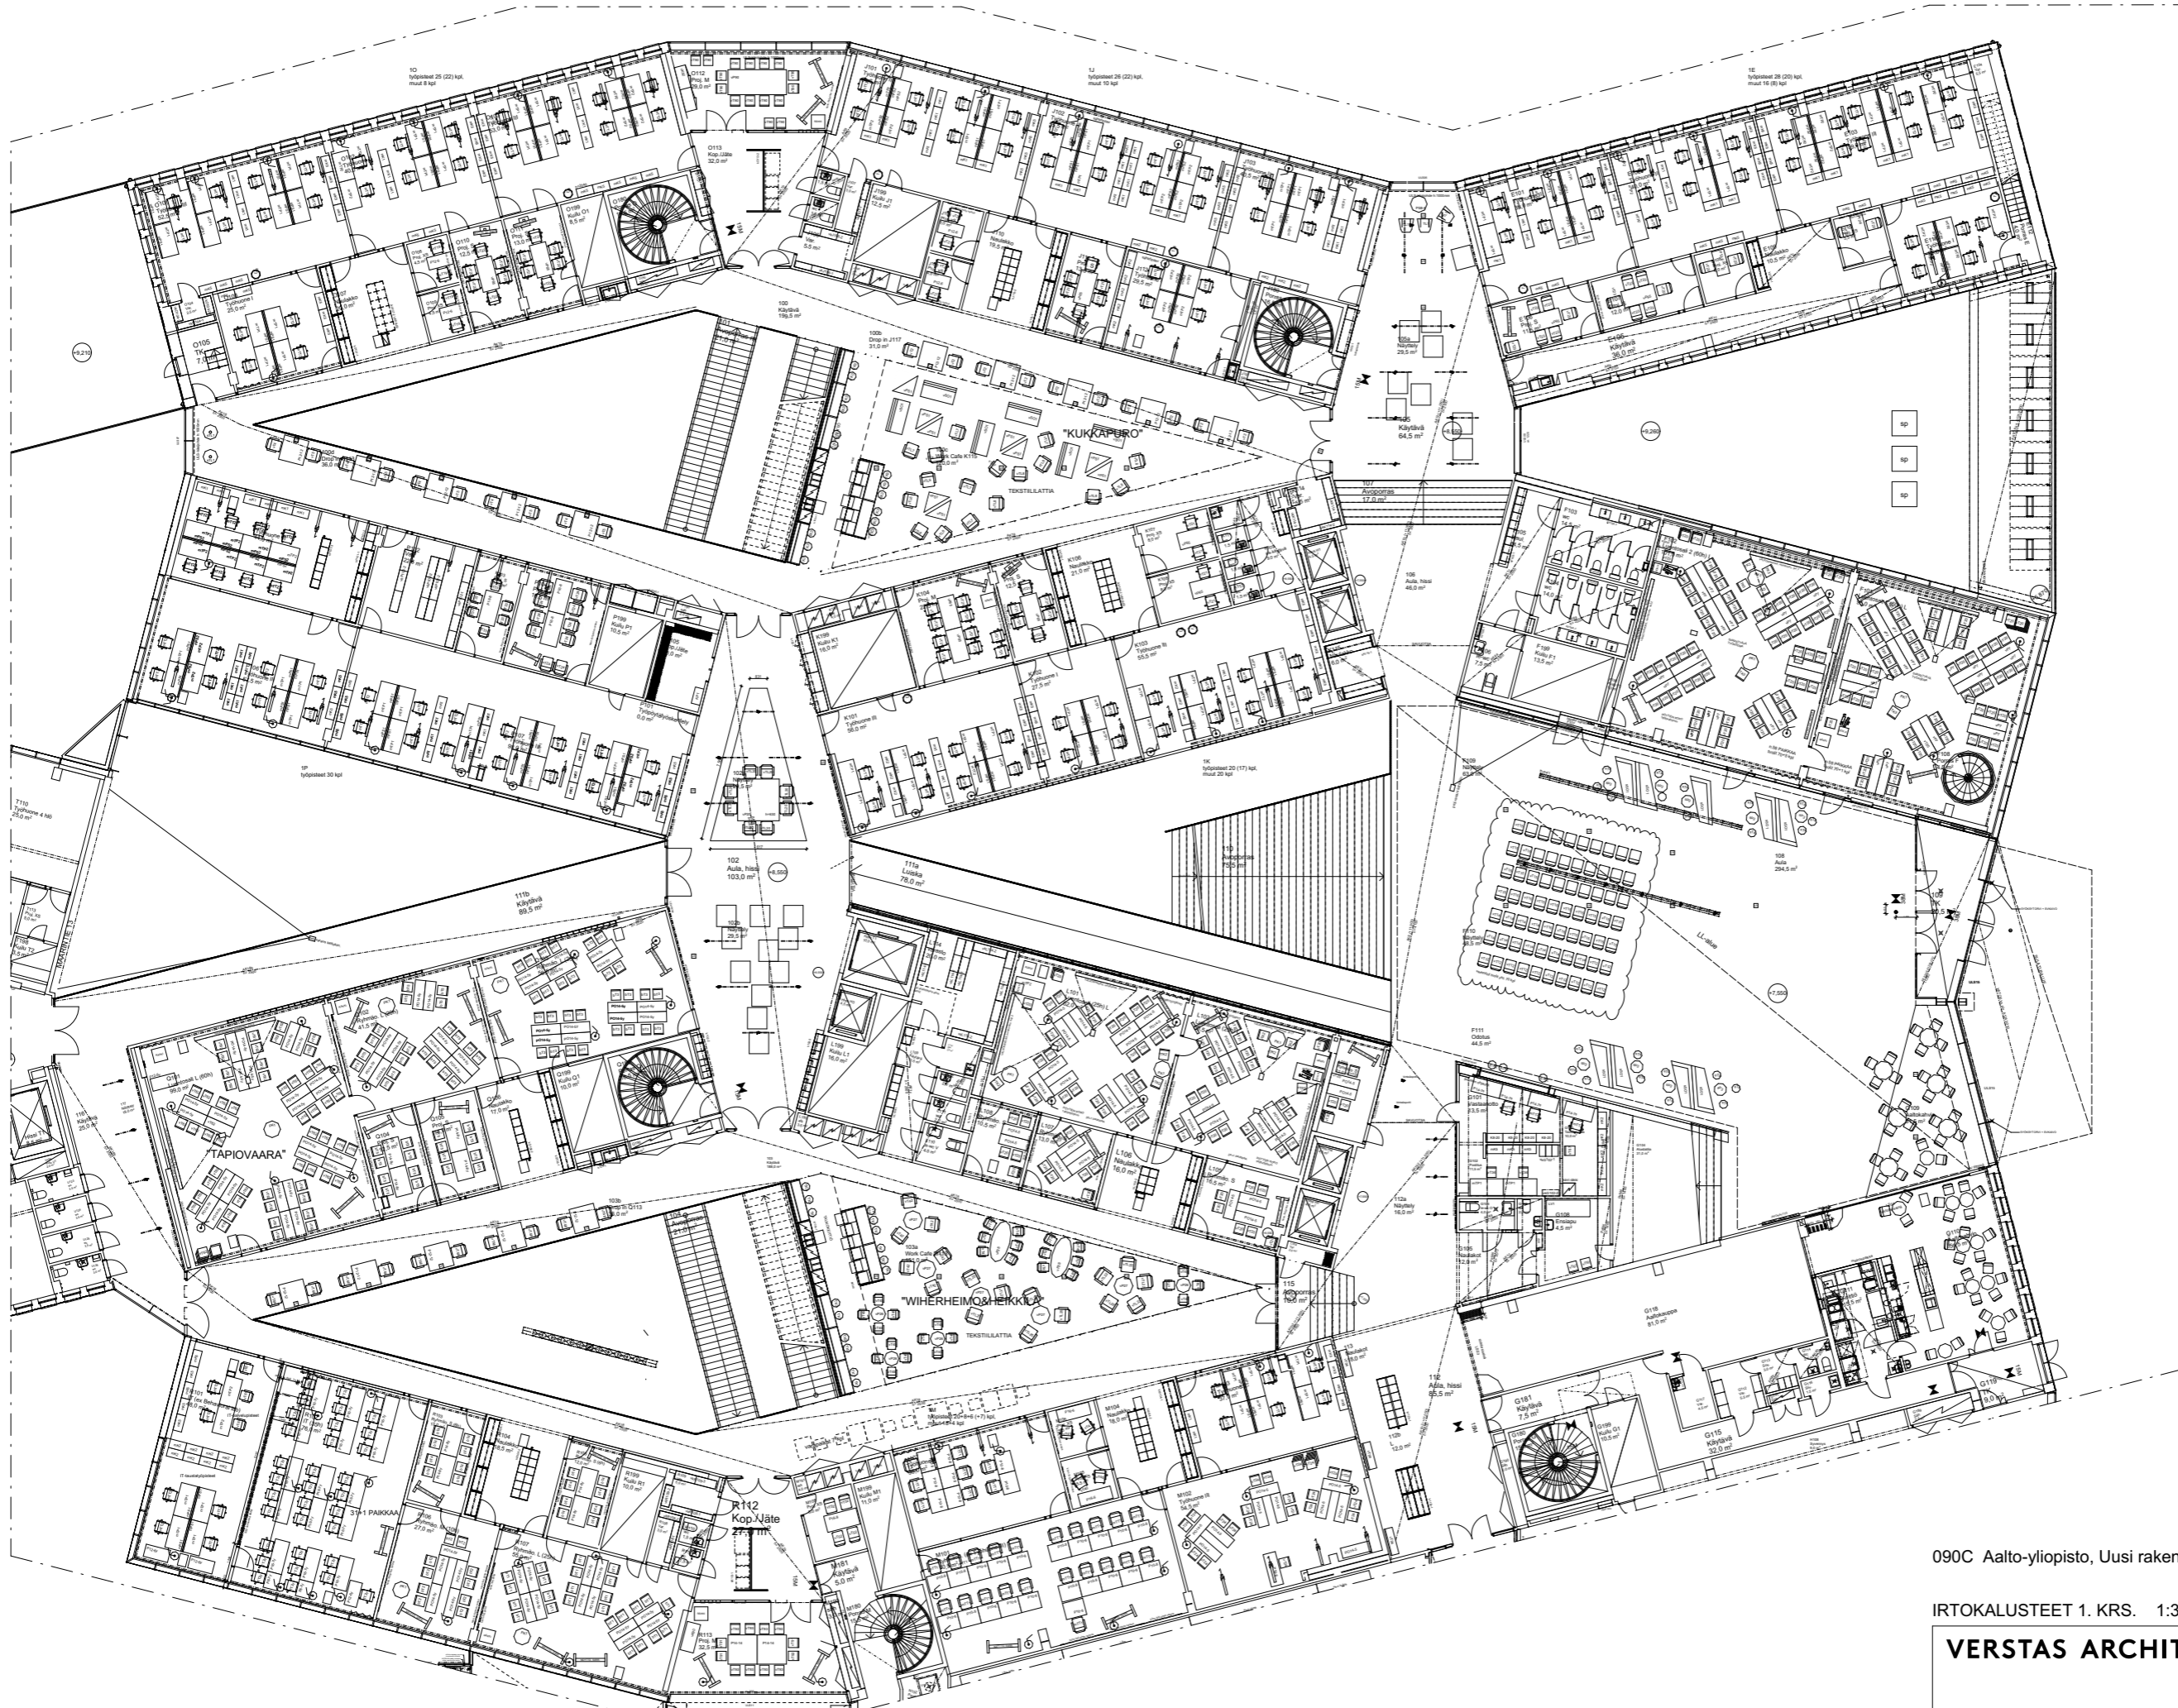


090C Aalto-yliopisto, Uusi rakennus

IRTKALUSTEET 1. KRS. 1:300

**VERSTAS ARCHITECTS**

Verstas Arkkitehdit Oy, Tammasaarenlaituri 3, 00180 Helsinki, Finland  
 +358 9 6877 270 | etunimi.sukunimi@verstasarkkitehdit.fi | verstasarkkitehdit.fi

Tiedostonimi:

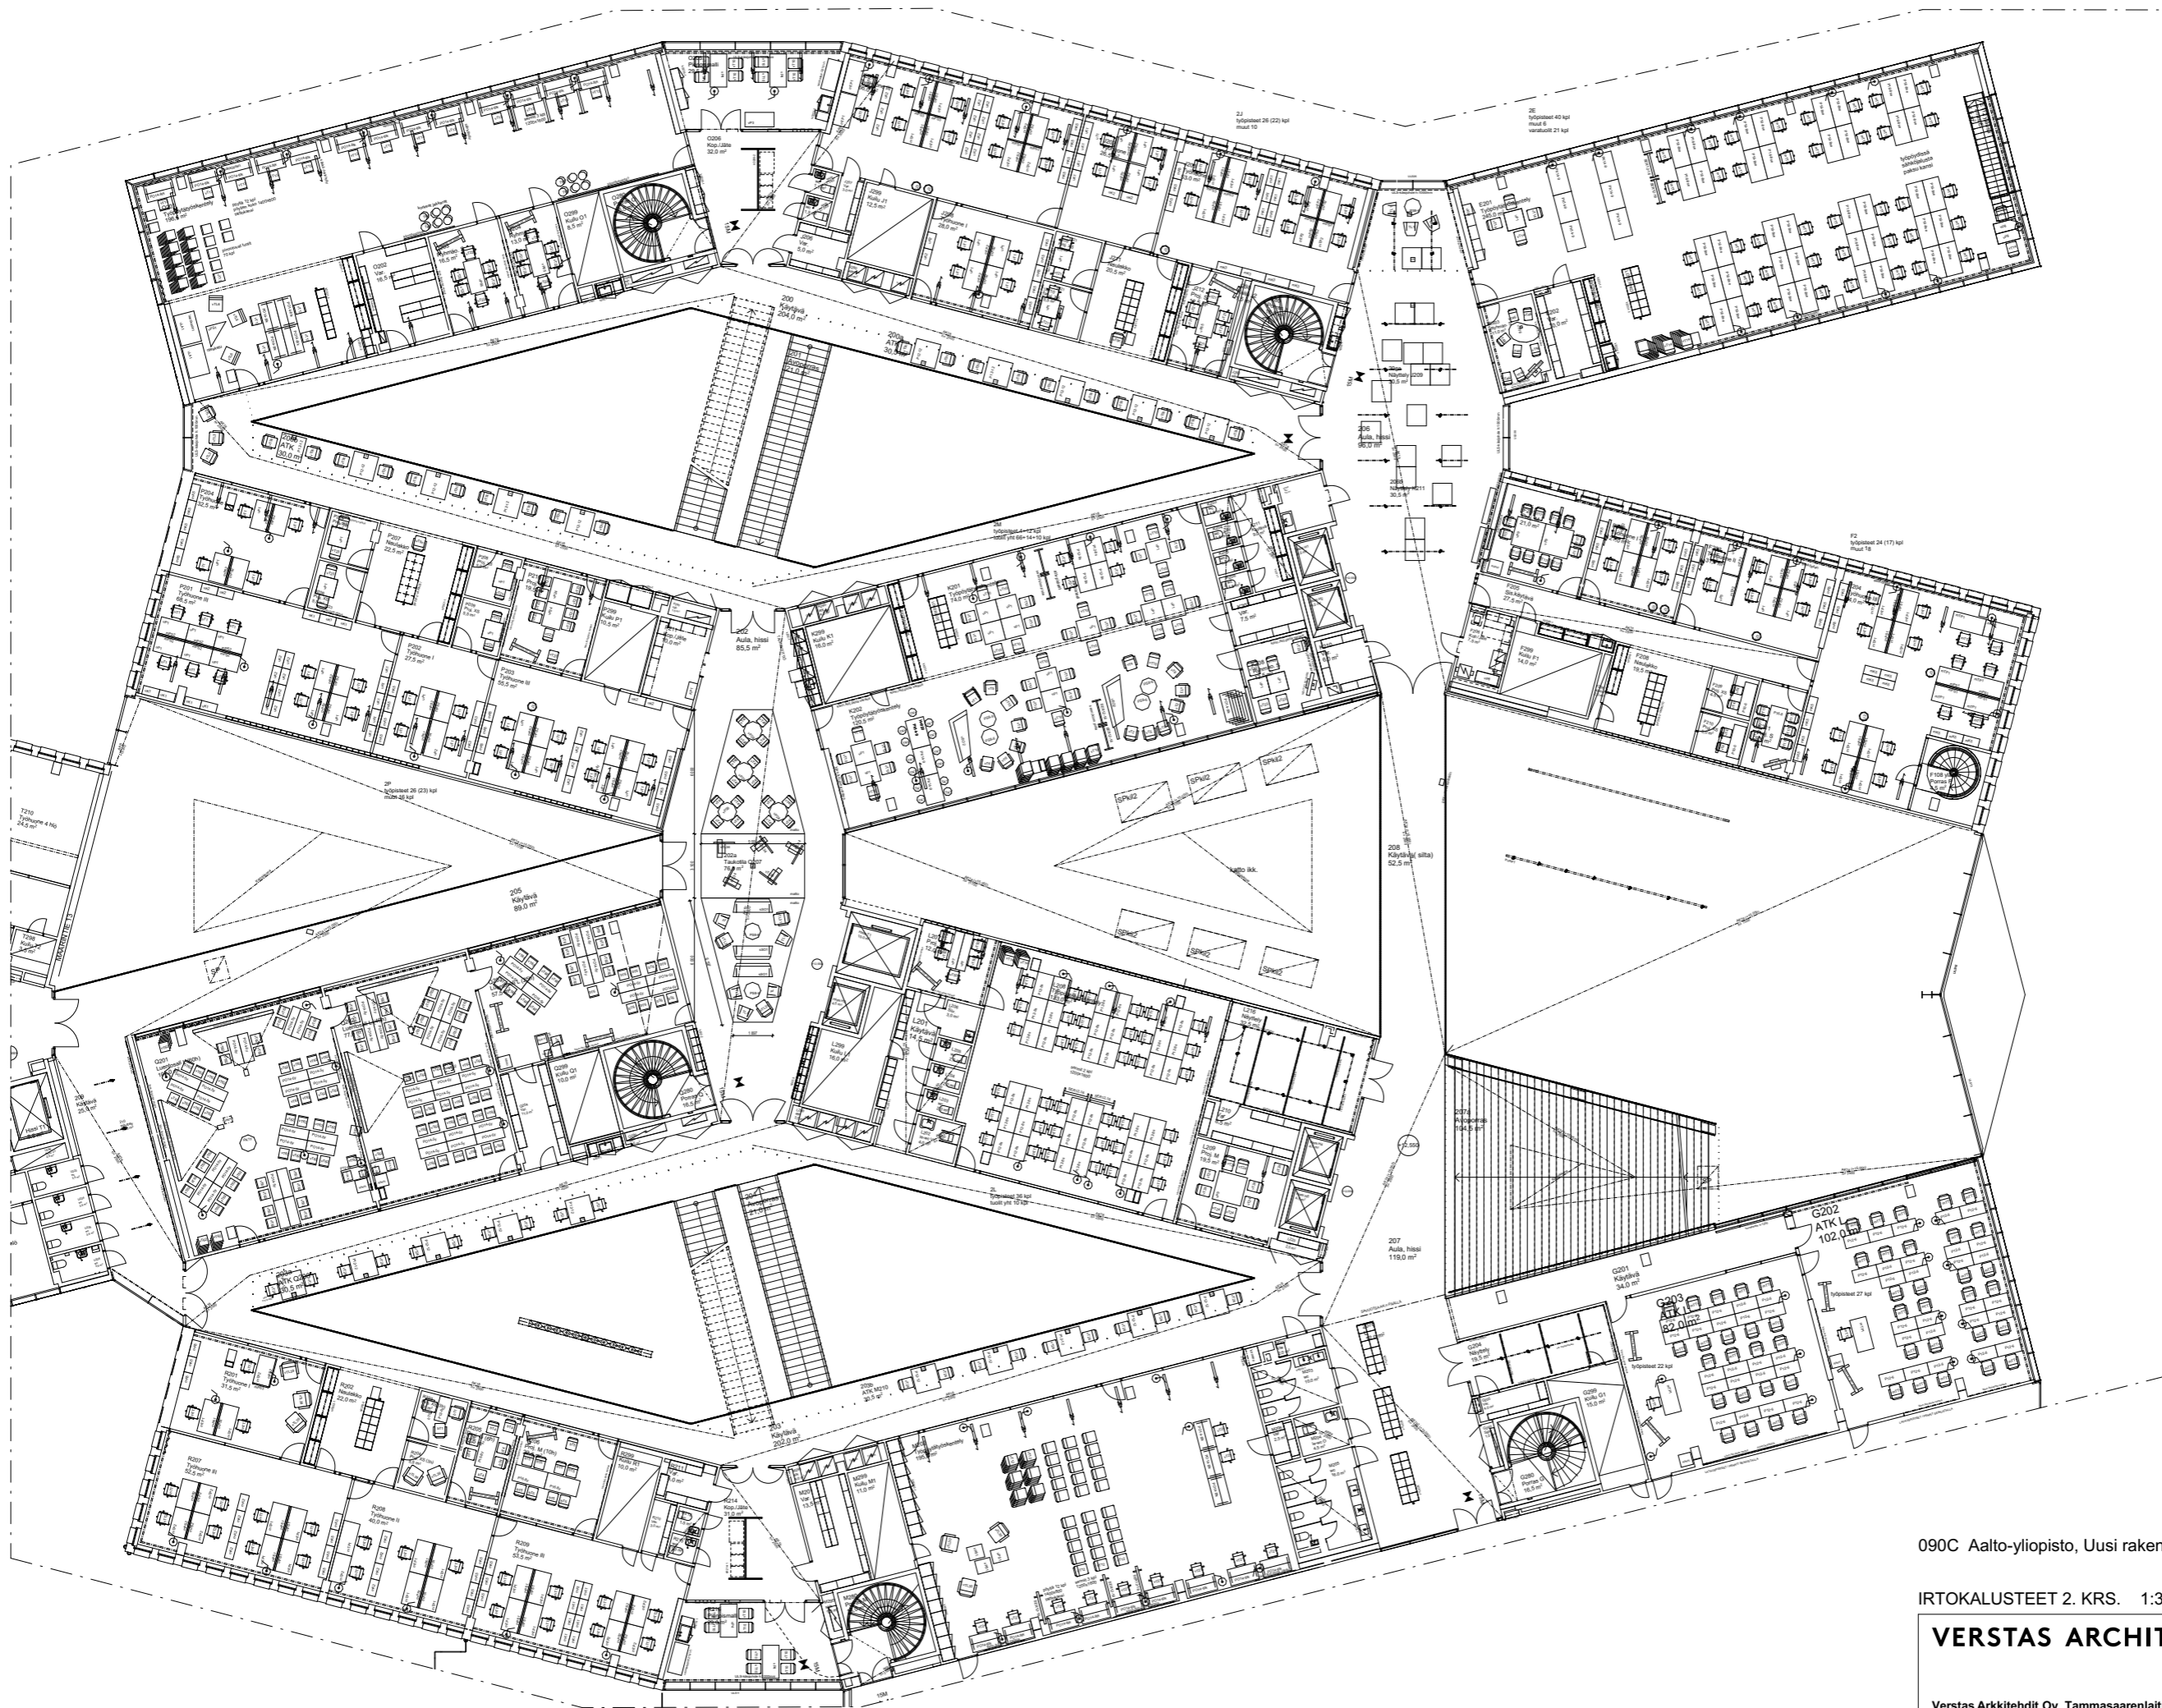


090C Aalto-yliopisto, Uusi rakennus

IRTOKALUSTEET 2. KRS. 1:300

**VERSTAS ARCHITECTS**

Verstas Arkkitehdit Oy, Tammasaarenlaituri 3, 00180 Helsinki, Finland  
+358 9 6877 270 | etunimi.sukunimi@verstasarkkitehdit.fi | verstasarkkitehdit.fi

Tiedostonimi:

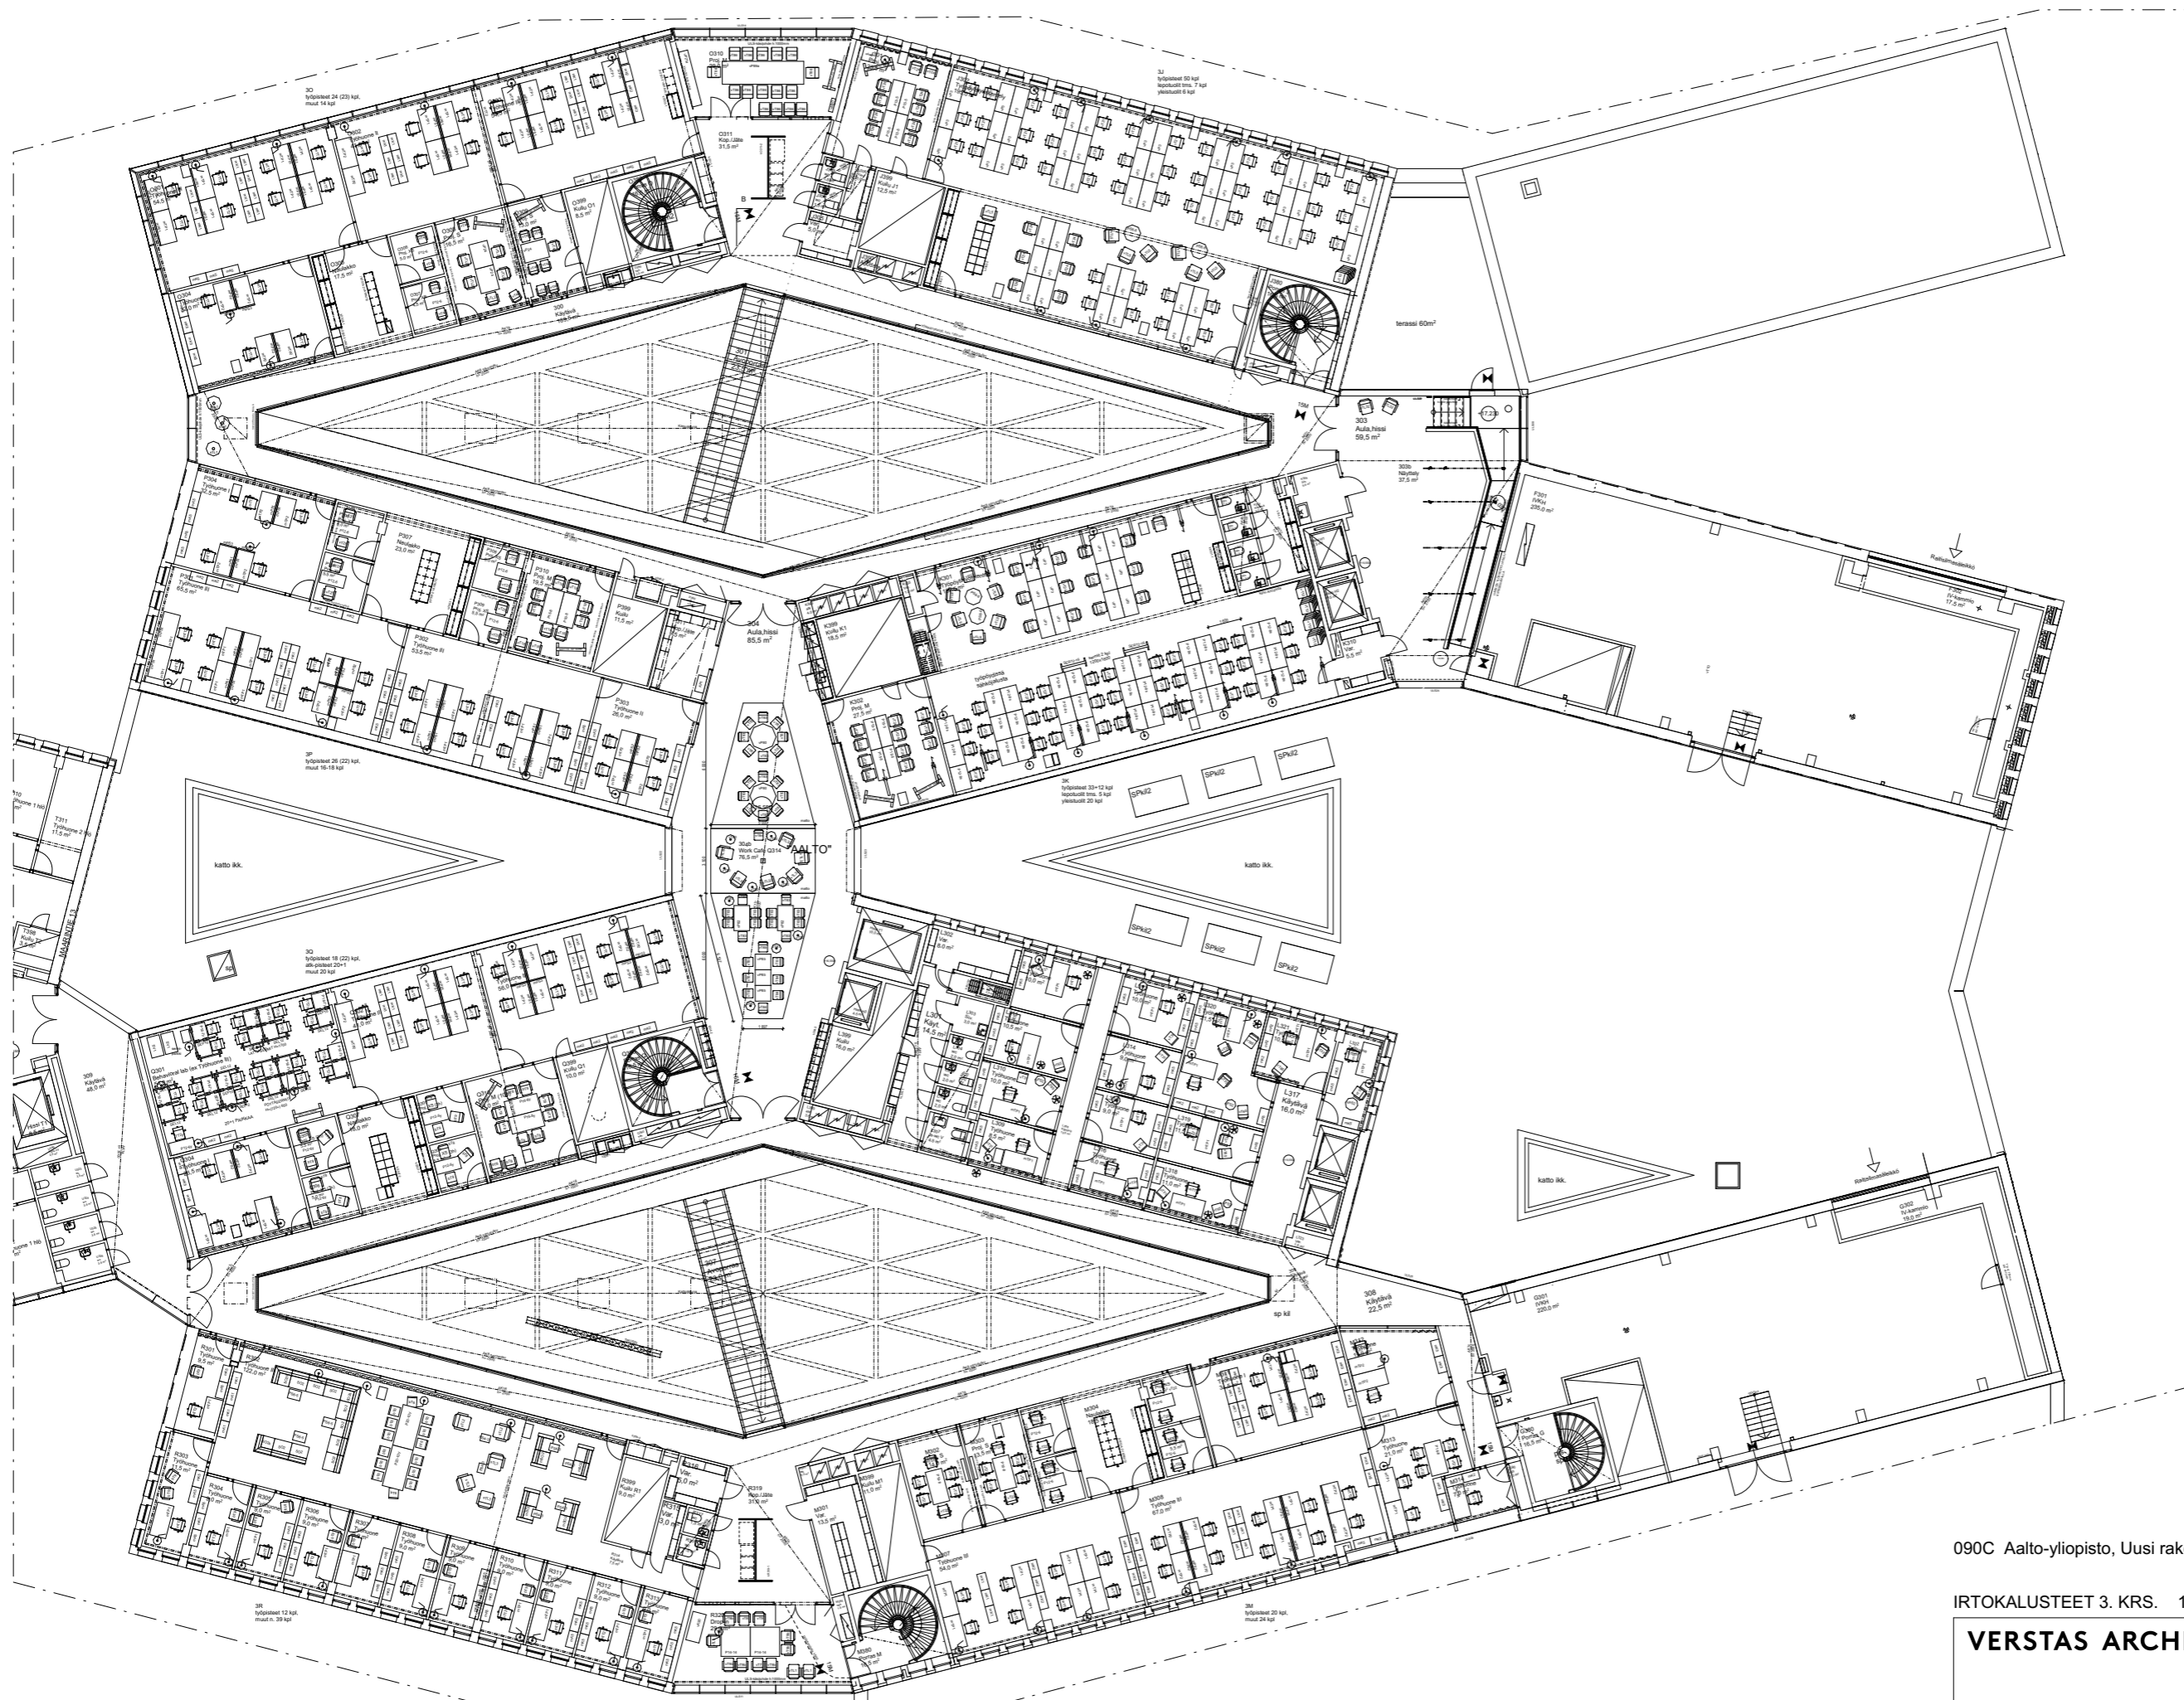

090C Aalto-yliopisto, Uusi rakennus

IRTOKALUSTEET 3. KRS. 1:300

**VERSTAS ARCHITECTS**

Verstas Arkkitehdit Oy, Tammasaarenlaituri 3, 00180 Helsinki, Finland  
+358 9 6877 270 | etunimi.sukunimi@verstasarkkitehdit.fi | verstasarkkitehdit.fi

Tiedostonimi: