

Väre



Learning premises



16.5.2018 Sari Dhima

1. Floor Learning ARTS premises

1 krs. F 7

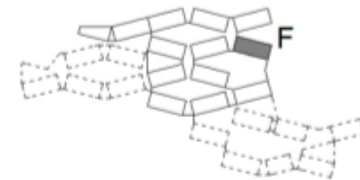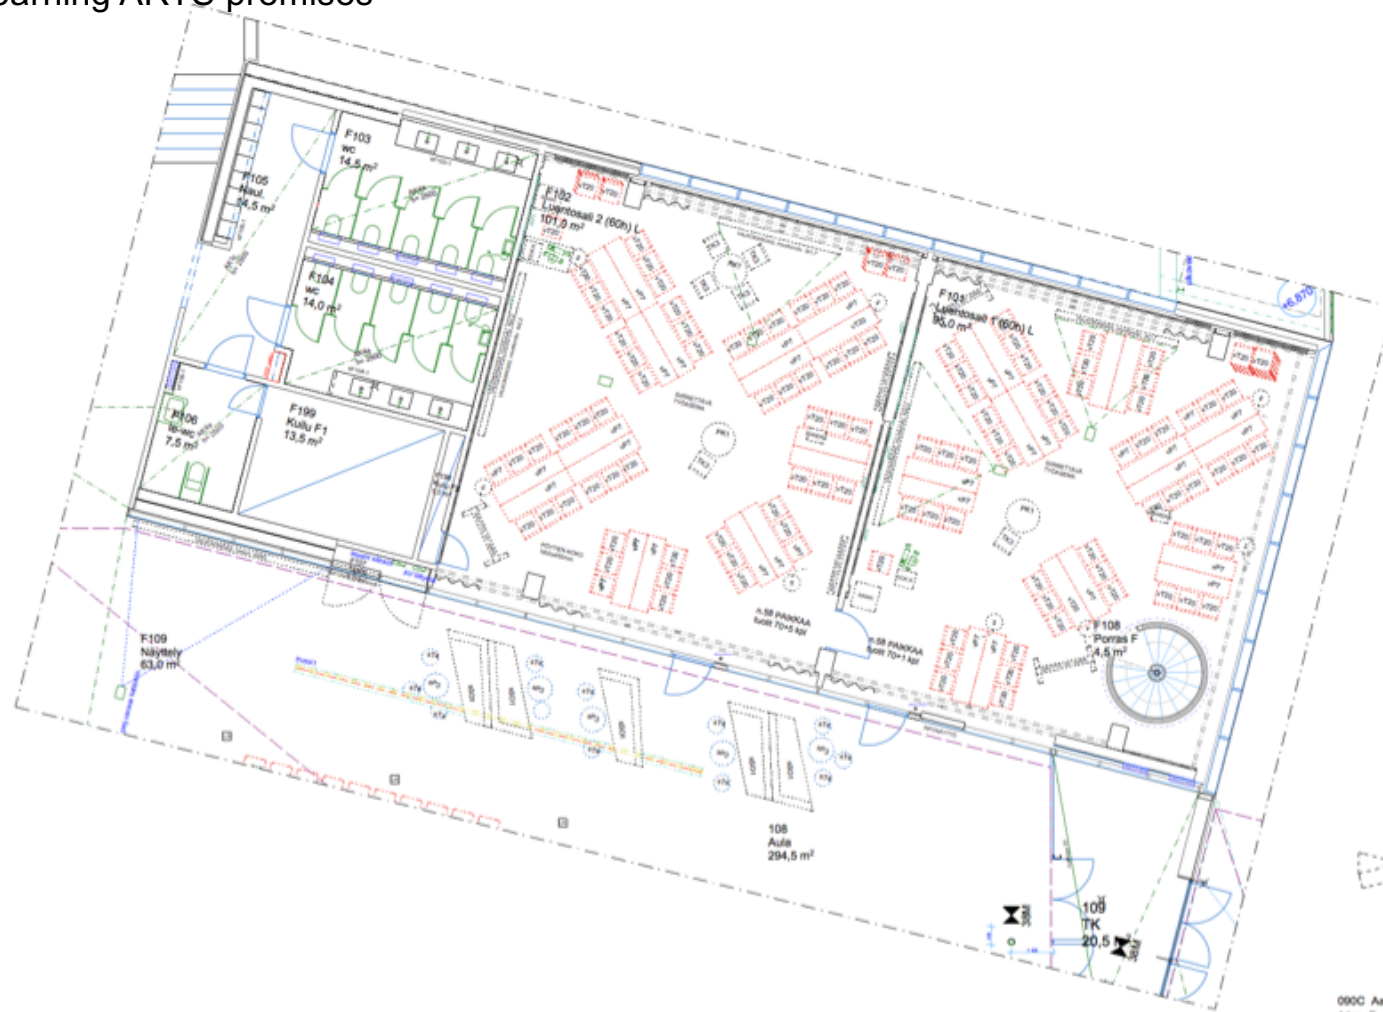

090C Aalto-yliopisto, Uusi rakennus
1 krs. F 7


RTOKALUSTEET 1:100

VERSTAS ARCHITECTS

Verstas Architects Oy, Tammasranta 3, 00180 Helsinki, Finland
+358 9 6877 279 | studio.aalto@verstasarchitects.fi | verstasarchitects.fi
Tiedoston:

1. Floor Learning ARTS-BIZ premises

1 krs. Q 8

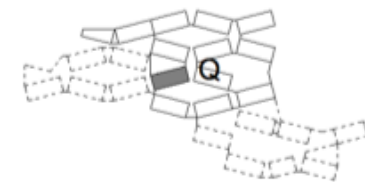

090C Aalto-yliopisto, Uusi rakennus
1 krs. Q 8



RTOKALUSTEET 1:100

VERSTAS ARCHITECTS

Verstas Architects Oy, Tammasaarentie 1, 00180 Helsinki, Finland
+358 9 8677 210 | atoni@verstasarchitects.fi | verstasarchitects.fi
Tiedostonimi:

1. Floor Learning ARTS-BIZ premises

1 krs. L 9

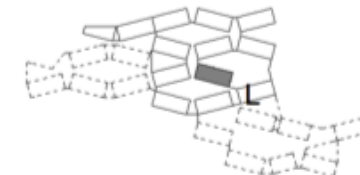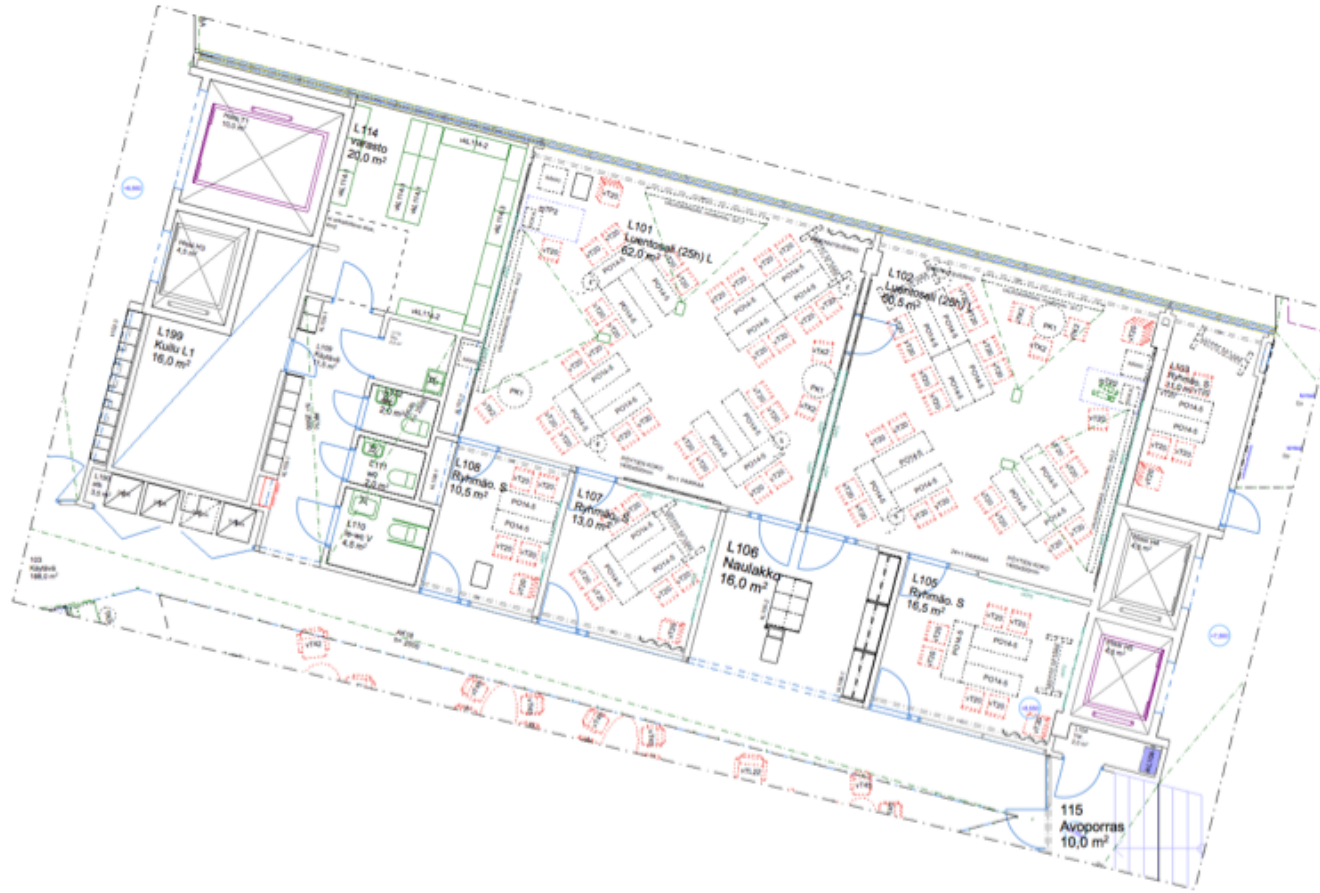

090C Aalto-yliopisto, Uusi rakennus
1 krs. L 9

IRTOKALUSTEET 1:100



VERSTAS ARCHITECTS

Verstas Architects Oy, Tammasrantaalanti 1, 00180 Helsinki, Finland
+358 9 6877 270 | etunimi.sukunimi@verstasarchitects.fi | verstasarchitects.fi

Tiedoston:

1. Floor Learning ARTS-BIZ premises and IT service

1 krs. R 10

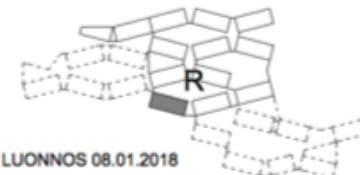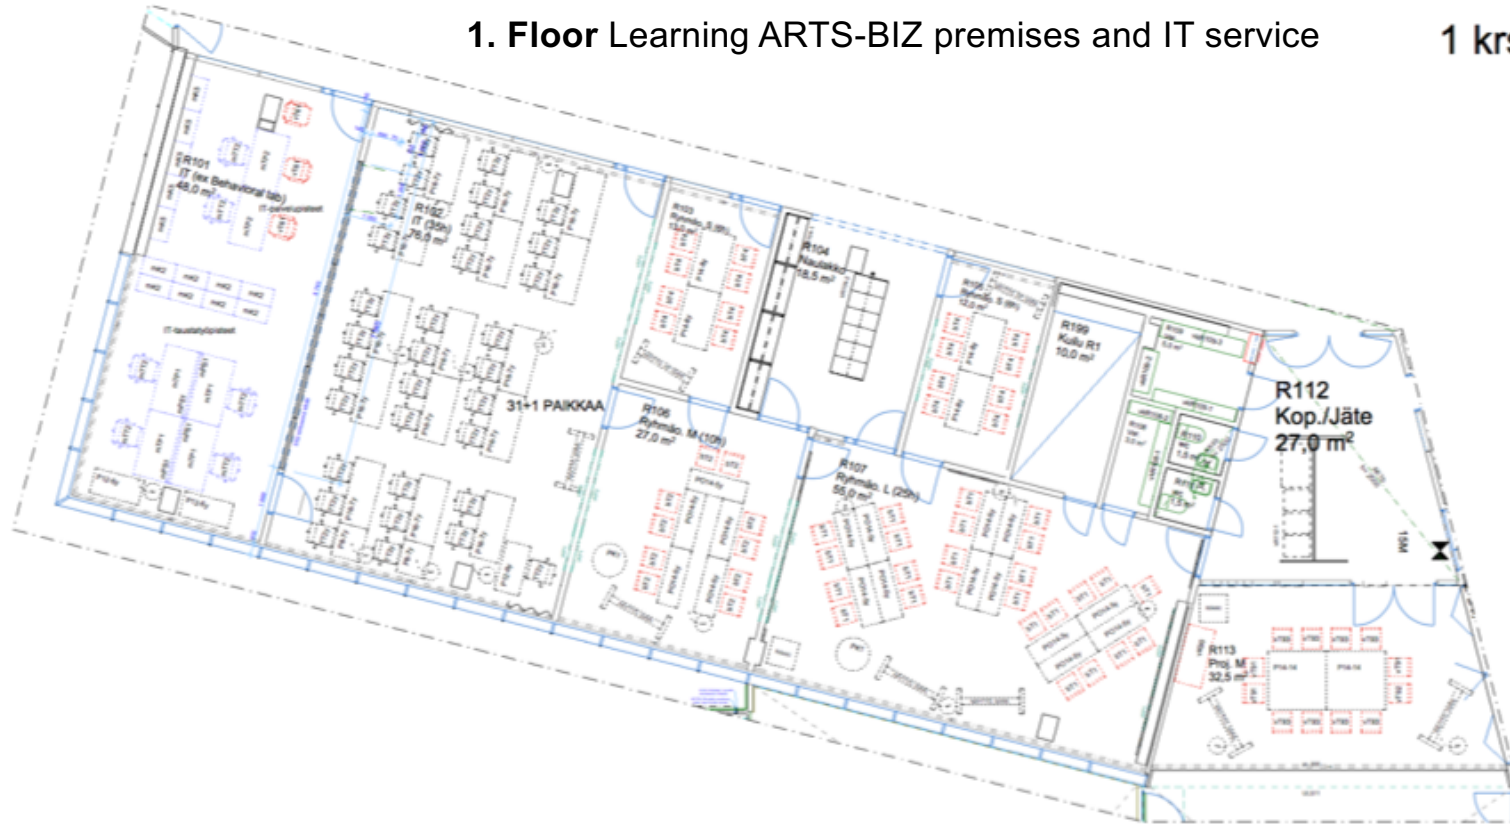

LUONNOS 08.01.2018

OSO Aalto-yhtiöille, Uusi rakennus
1 krs. R 10


IRTOKALUSTEET 1:100

VERSTAS ARCHITECTS

Verstas Architects Oy, Tuusulanväylä 3, 01500 Helsinki, Finland
+358 9 6077 270 | aalto@verstasarchitects.fi | www.verstasarchitects.fi

1. Floor Studio M1 / Learning ARTS premises M101 and M102

1 krs. M 11

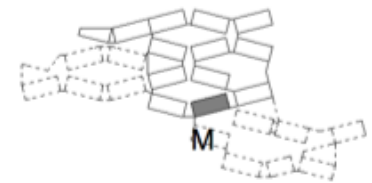

090C Aalto-yliopisto, Uusi rakennus
1 krs. M 11

IRTOKALUSTEET 1:100


VERSTAS ARCHITECTS

Verstas Architects Oy, Tammenkatu 3, 00180 Helsinki, Finland
+358 9 6277 270 | email: kulkuri@verstasarchitects.fi | verstaasarchitects.fi

Tiedoston:

2. Floor Learning ARTS-BIZ premises



2 krs. Q 23

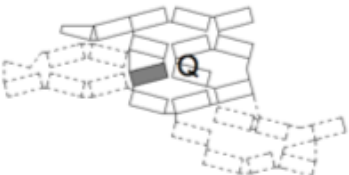

090C Aalto-yliopisto, Uusi rakennus
2 krs. Q 23
RTOKALUSTEET 1:100
VERSTAS ARCHITECTS
Verstas Architects Oy, Tammasrantaentie 1, 00180 Helsinki, Finland
+358 9 8877 270 | etunimi.sukunimi@verstasarchitects.fi | verstasarchitects.fi
Tiedoston:

2. Floor IT classes / Learning ARTS premises

2 krs. G 27

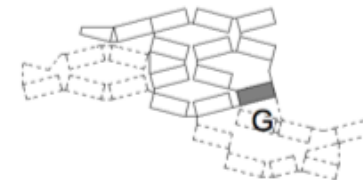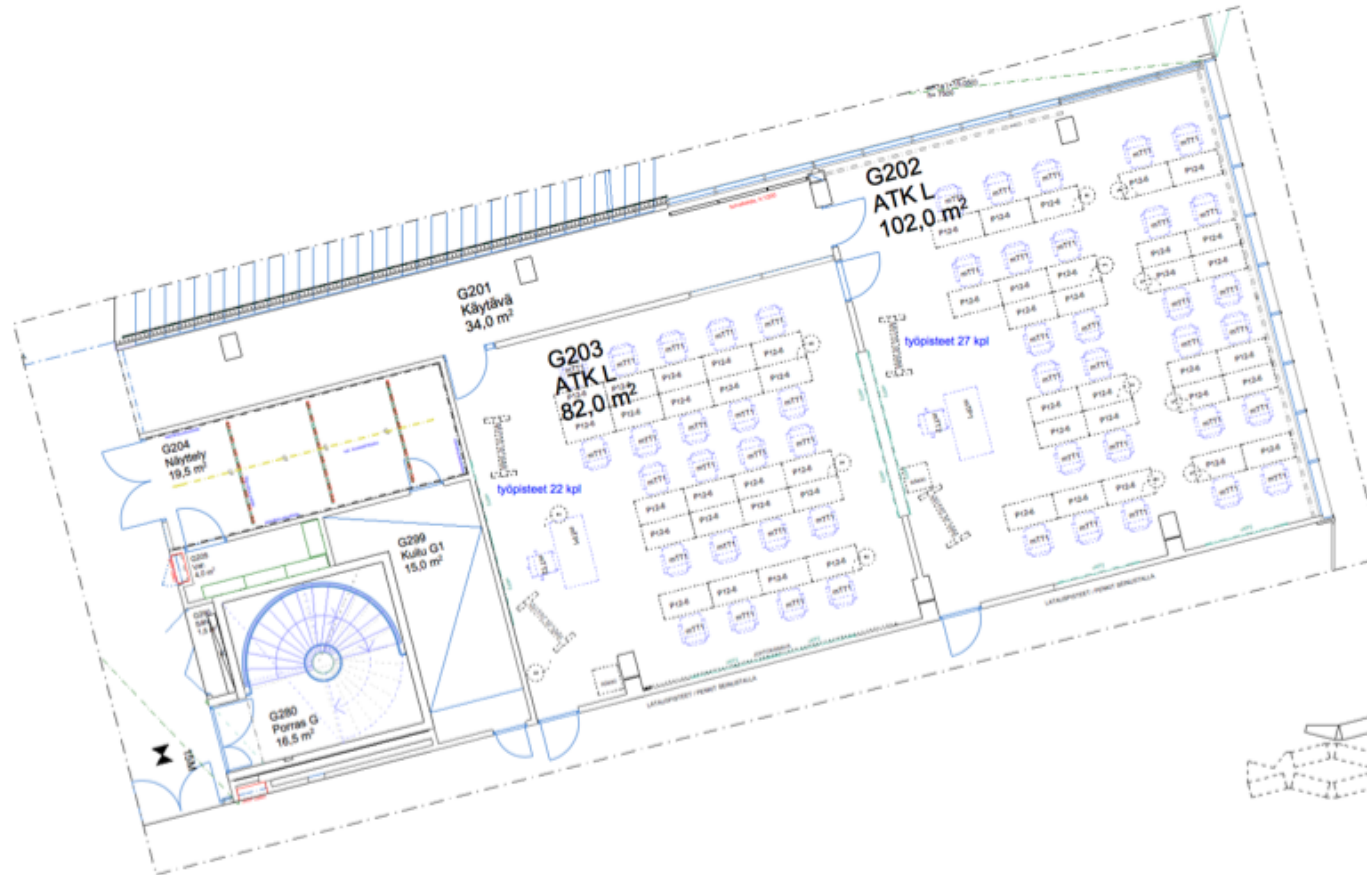

090C Aalto-yliopisto, Uusi rakennus
2 krs. G 27

IRTOKALUSTEET 1:100


VERSTAS ARCHITECTS

Verstas Architects Oy, Tammasaarentie 3, 00180 Helsinki, Finland
+358 9 6577 279 | alumiini.arkunoni@verstasarchitects.fi | verstasarchitects.fi

Tekijätoimio

2. Floor Studio L2 / Learning ARTS premises

2 krs. L 24

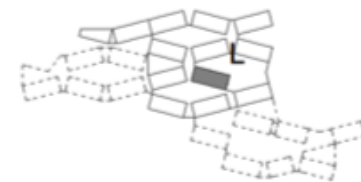

0900 Aalto-yliopisto, Uusi rakennus
2 krs. L 24


RTOKALUSTEET 1:100

VERSTAS ARCHITECTS

Verstas Architects Oy, Tammerkatu 1, 00100 Helsinki, Finland
+358 9 8877 278 | aalto@verstasarchitects.fi | verstasarchitects.fi
Tiedustelut:

2. Floor Studio M2 / Learning ARTS premises

2 krs. M 26

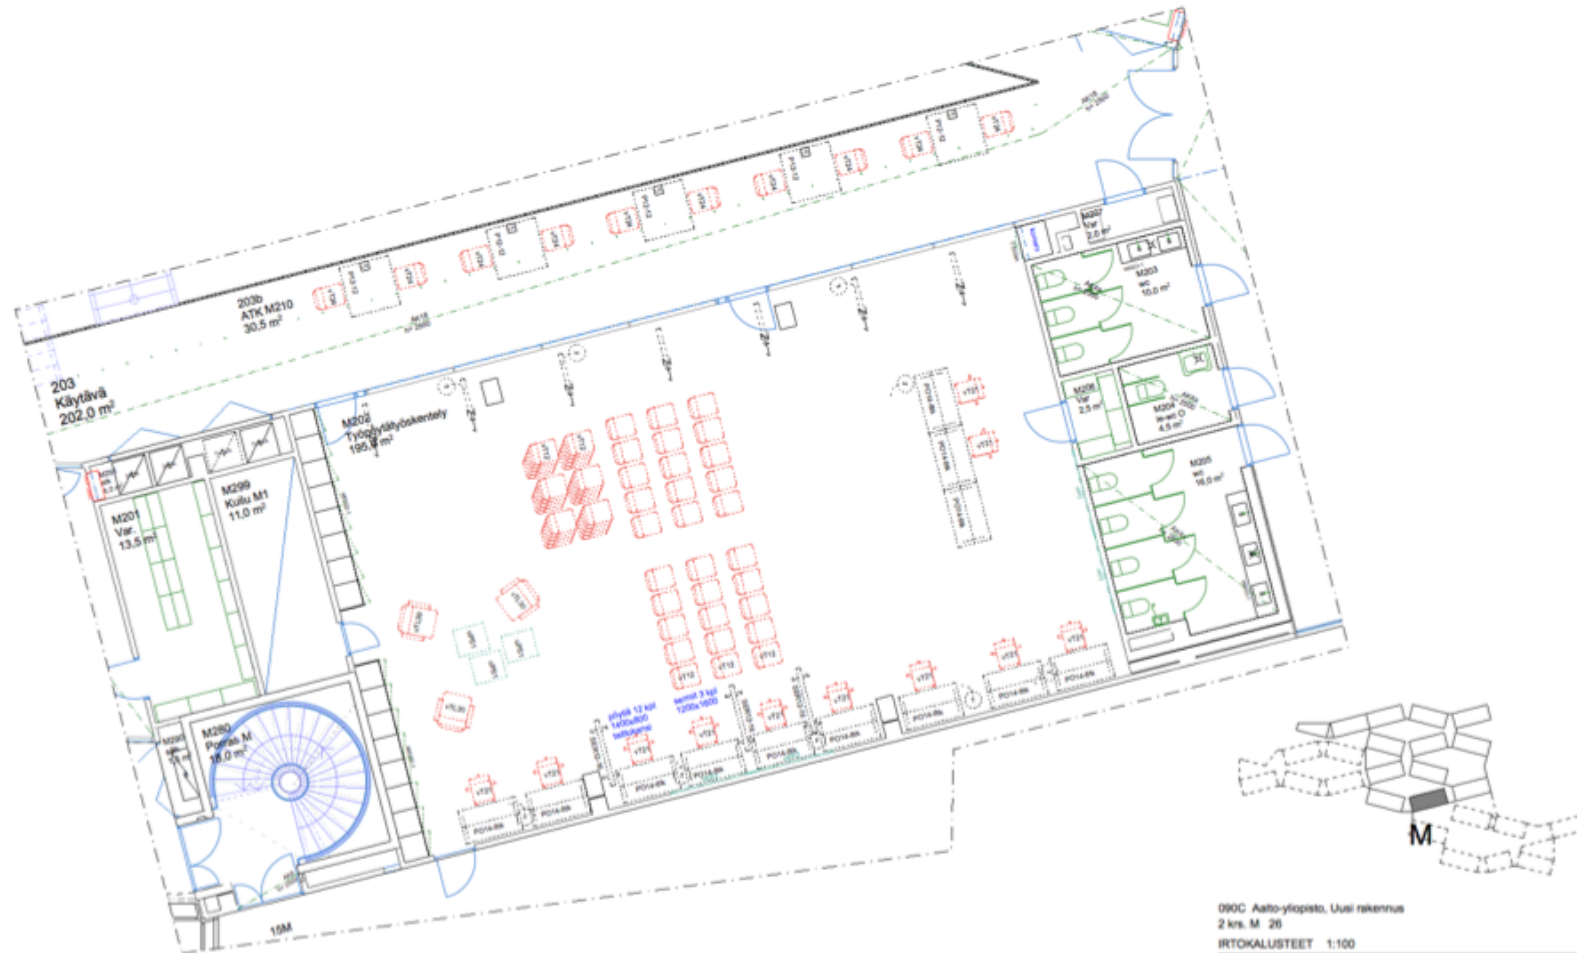

090C Aalto-yliopisto, Uusi rakennus
2 krs. M 26


IRTOKALUSTEET 1:100

VERSTAS ARCHITECTS

Verstas Architects Oy, Tammasaarenkatu 3, 00180 Helsinki, Finland
+358 9 6877 270 | aho@verstasarchitects.fi | verstasarchitects.fi
Tiedustelut:

3. Floor Learning ARTS-BIZ premise Q301 / Office

3 krs. Q 34

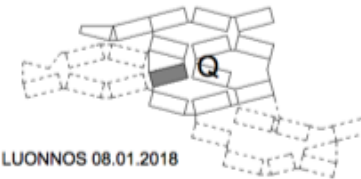

LUONNOS 08.01.2018

090C Aalto-yliopisto, Uusi rakennus
3 krs. Q 34

IRTOKALUSTEET 1:100


VERSTAS ARCHITECTS

Verstas Architects Oy, Tammasranta-tuuri 3, 00180 Helsinki, Finland
+358 9 0877 219 | etunimi.sukunimi@verstasarchitects.fi | verstasarchitects.fi

Tiedostonimi:

3. Floor Studio J3 / Learning ARTS premises

3 krs. J 31

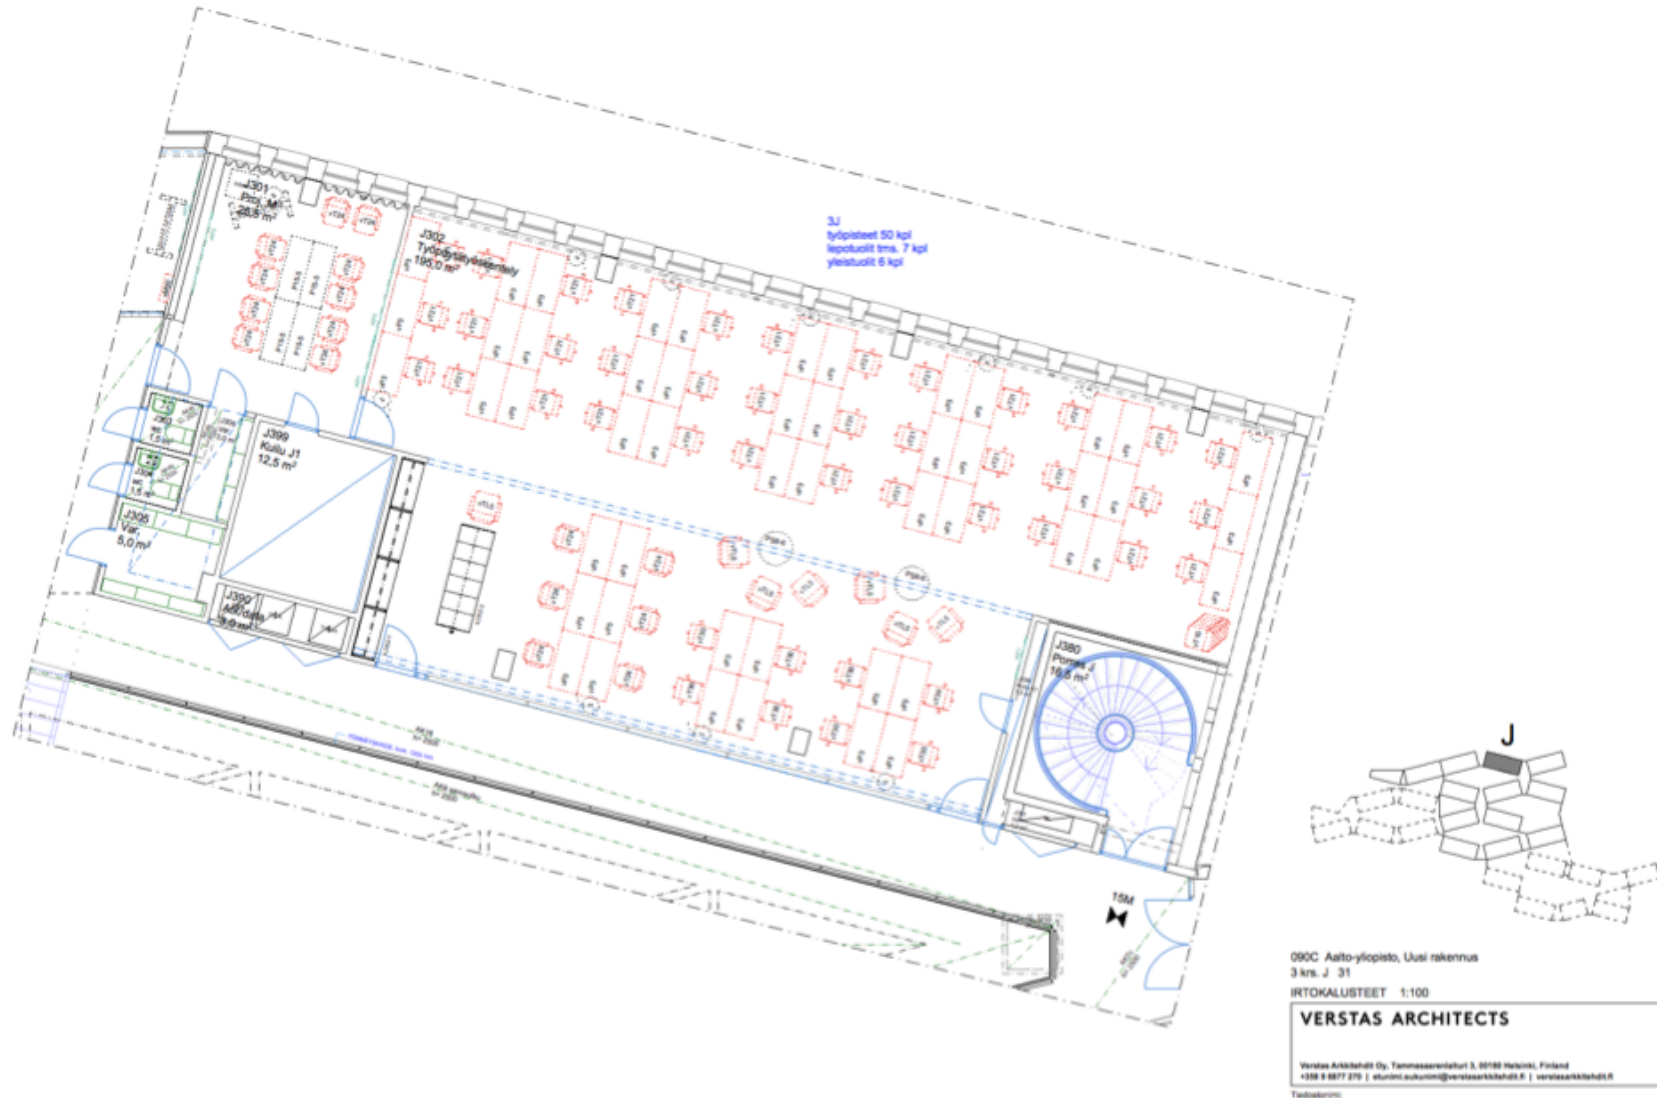

090C Aalto-yliopisto, Uusi rakennus
3 krs. J 31
IRTOKALUSTEET 1:100

VERSTAS ARCHITECTS

Verstas Architects Oy, Tammasranta 1, 00180 Helsinki, Finland
+358 9 6677 270 | etunimi.sukunimi@verstasarchitects.fi | verstasarchitects.fi
Tiedostonimi: